

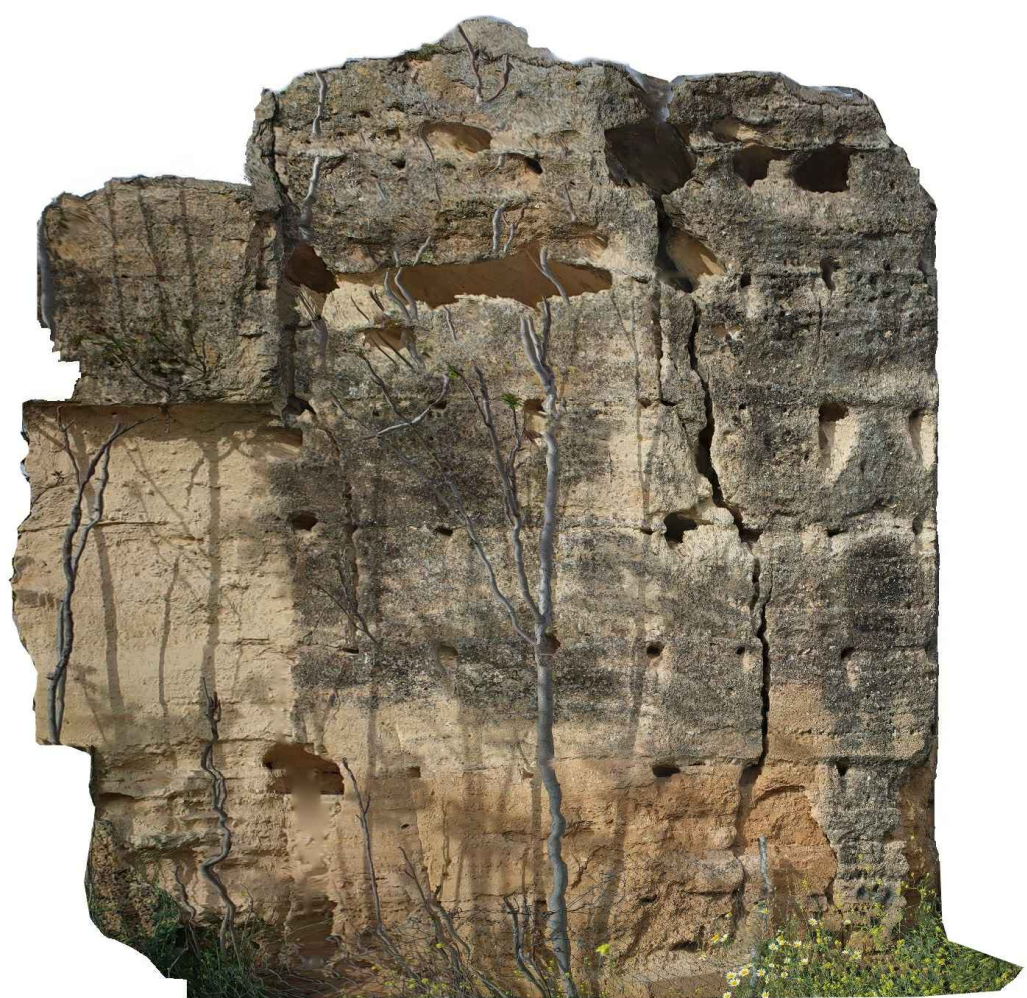


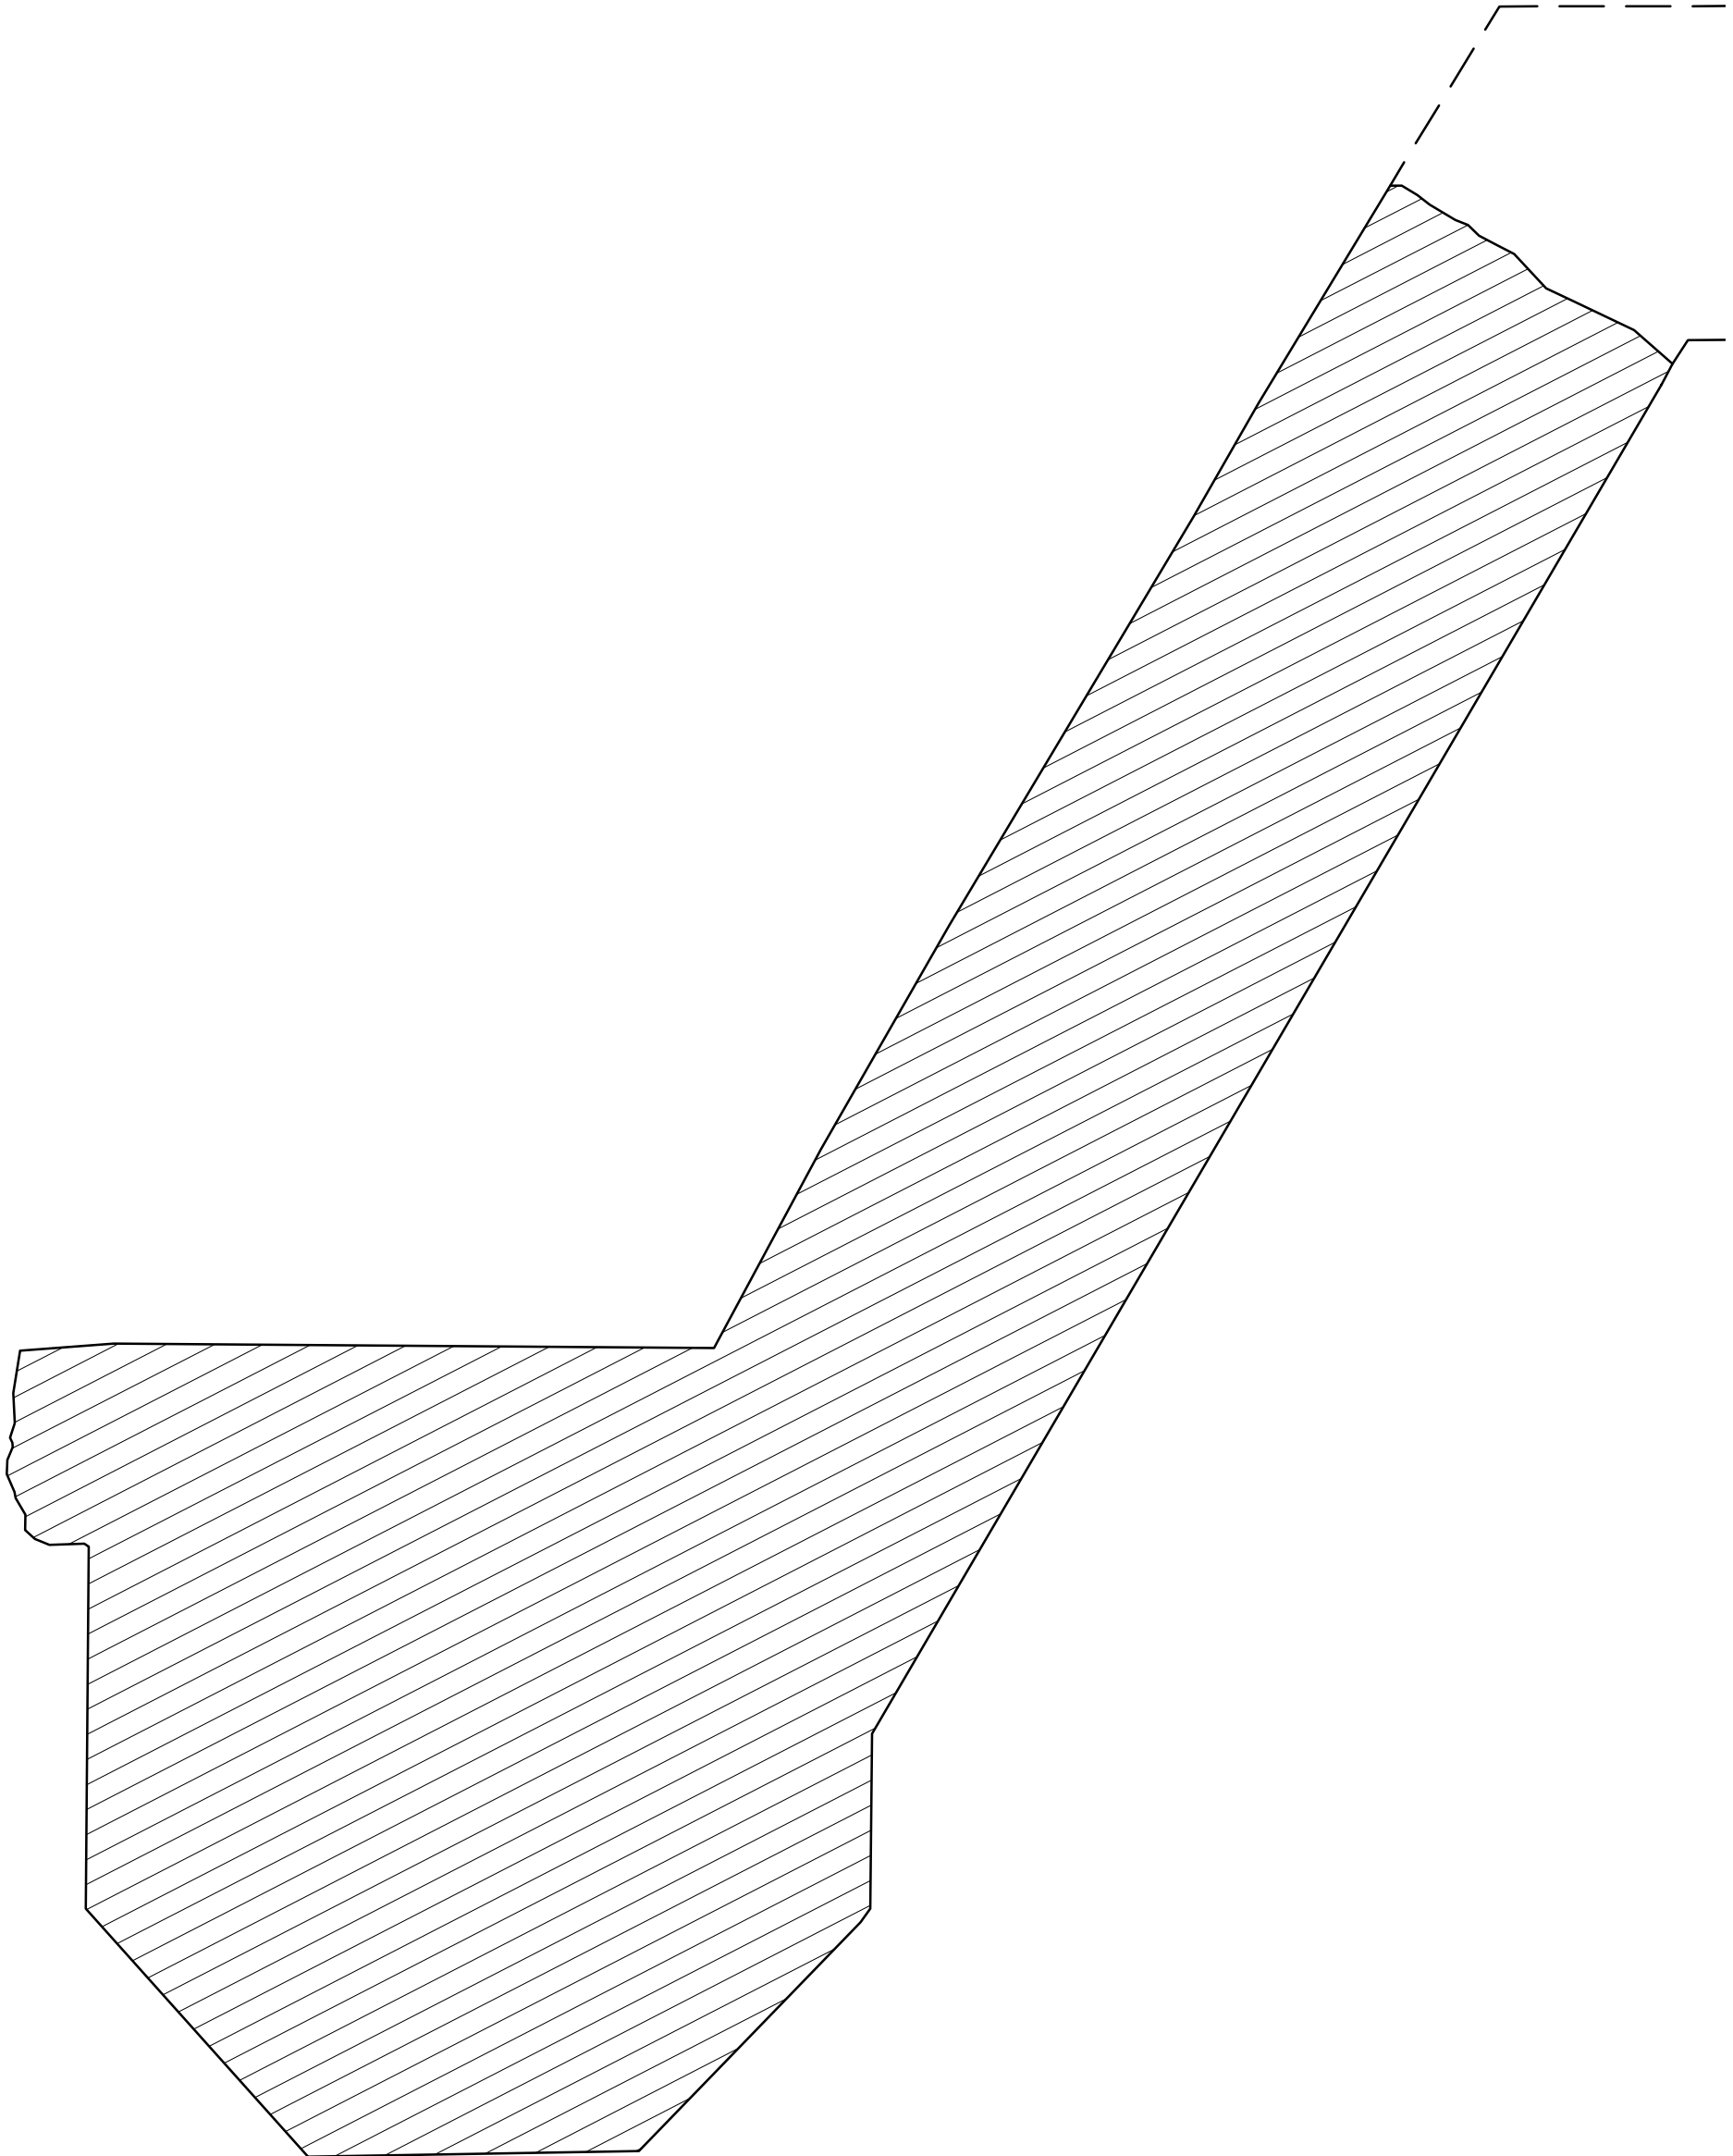

Alzado SO

Alzado SE

TORRE 4

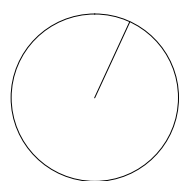

RECINTO AMURALLADO DE SANLUCAR LA MAYOR (SEVILLA)

A. ALMAGRO / arq. RABASF ABRIL 2024