


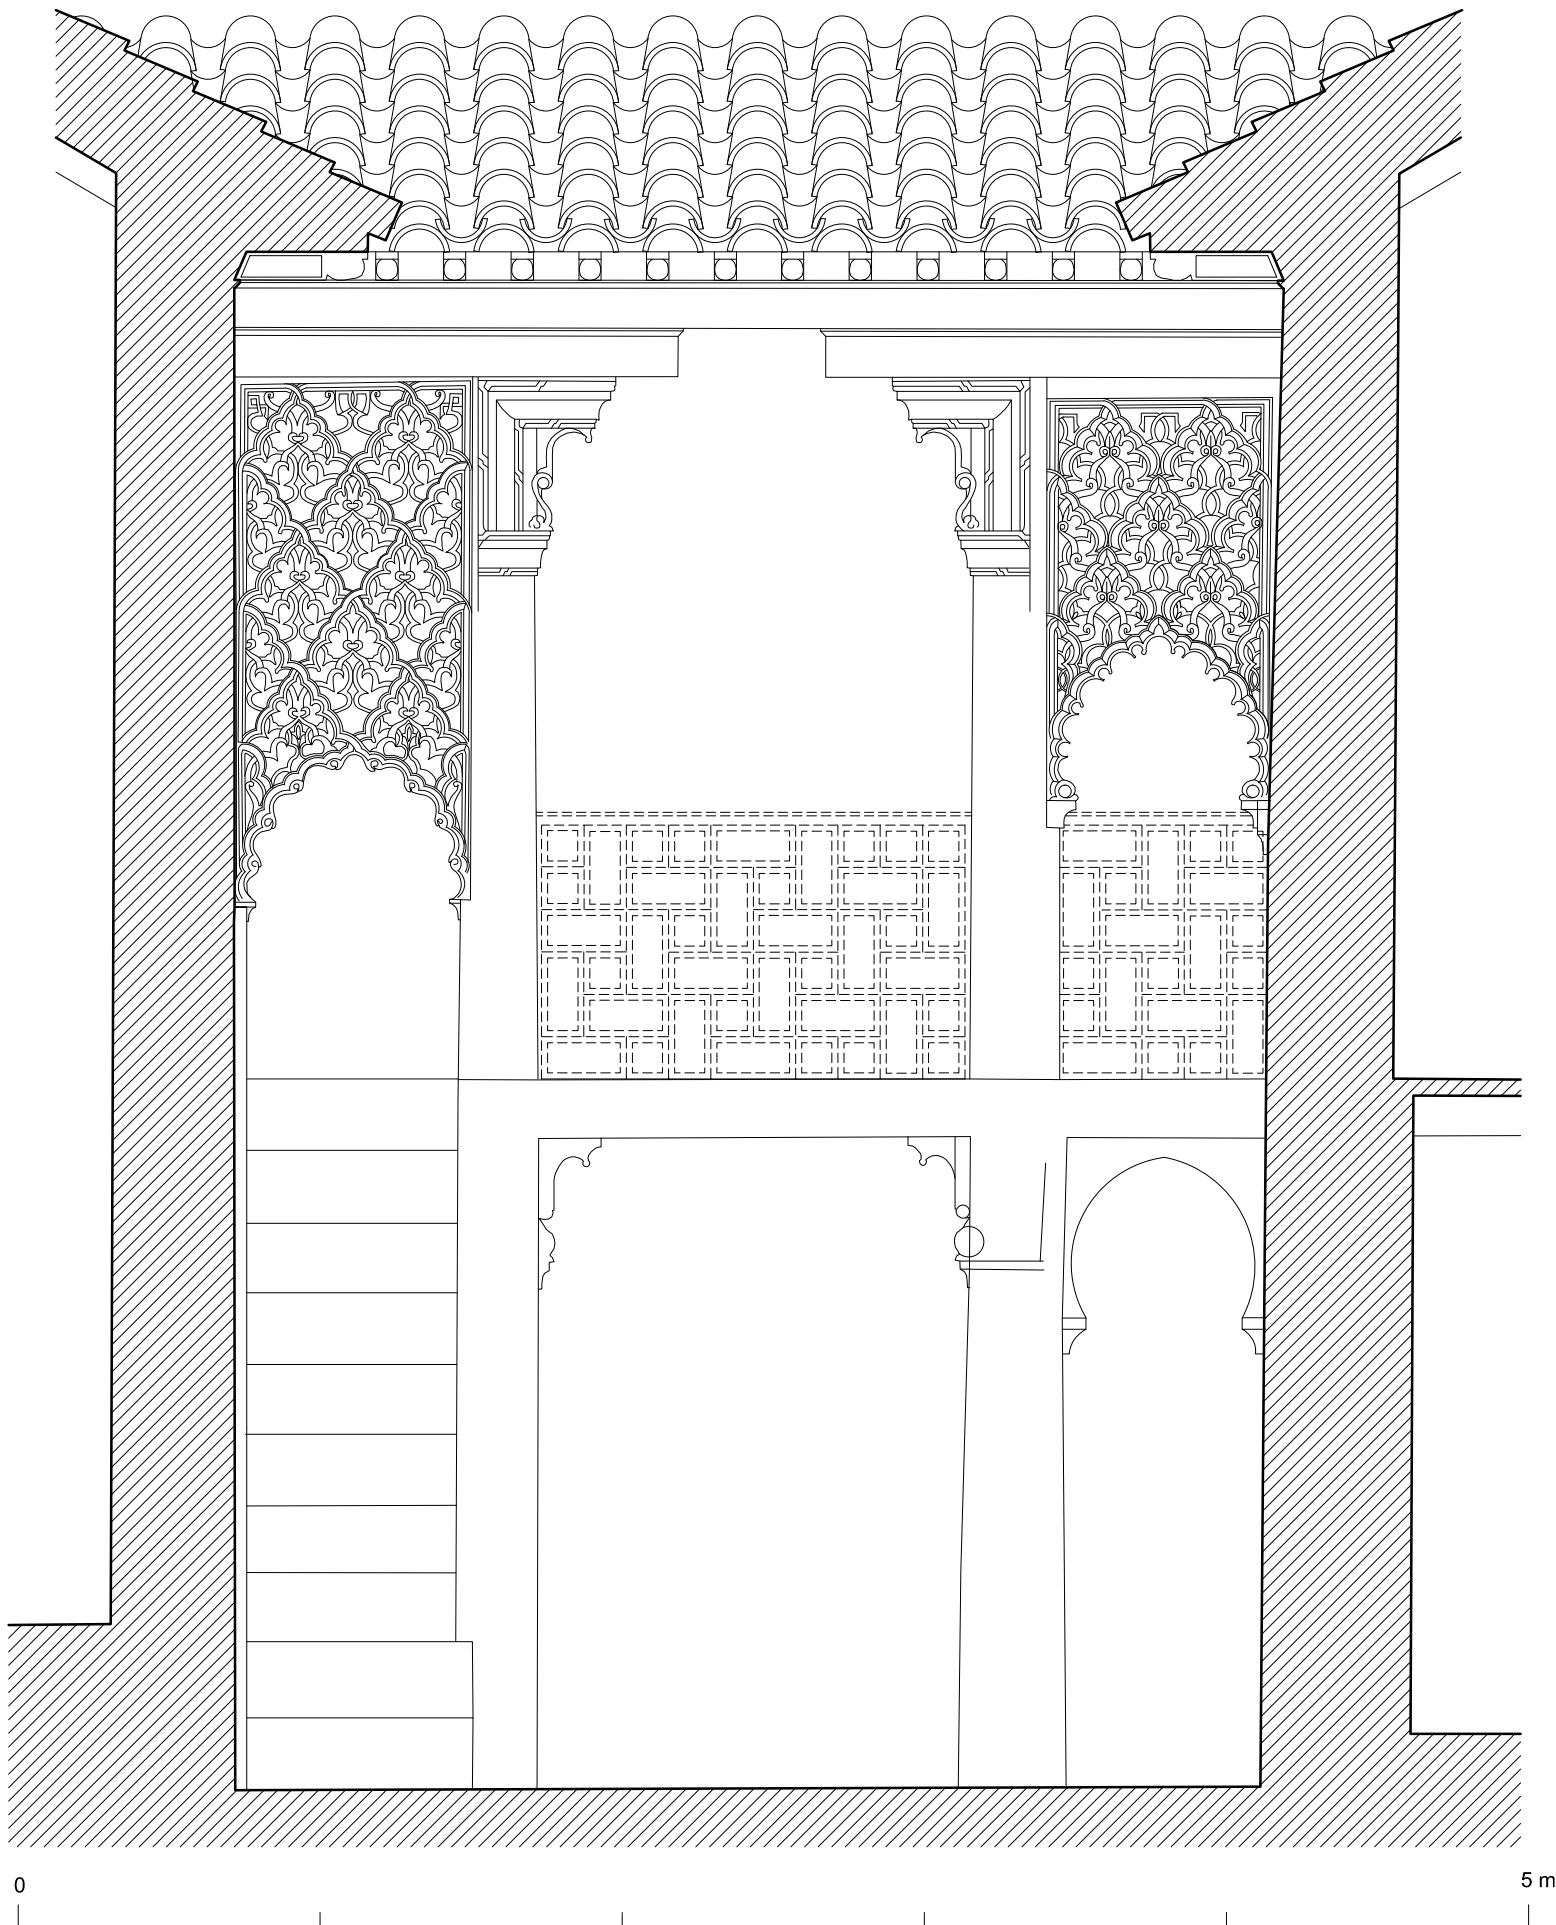

SIYASA (CIEZA, MURCIA) CASA nº 10. ALZADO SUR DEL PATIO Basado en planimtería de J. Navarro