



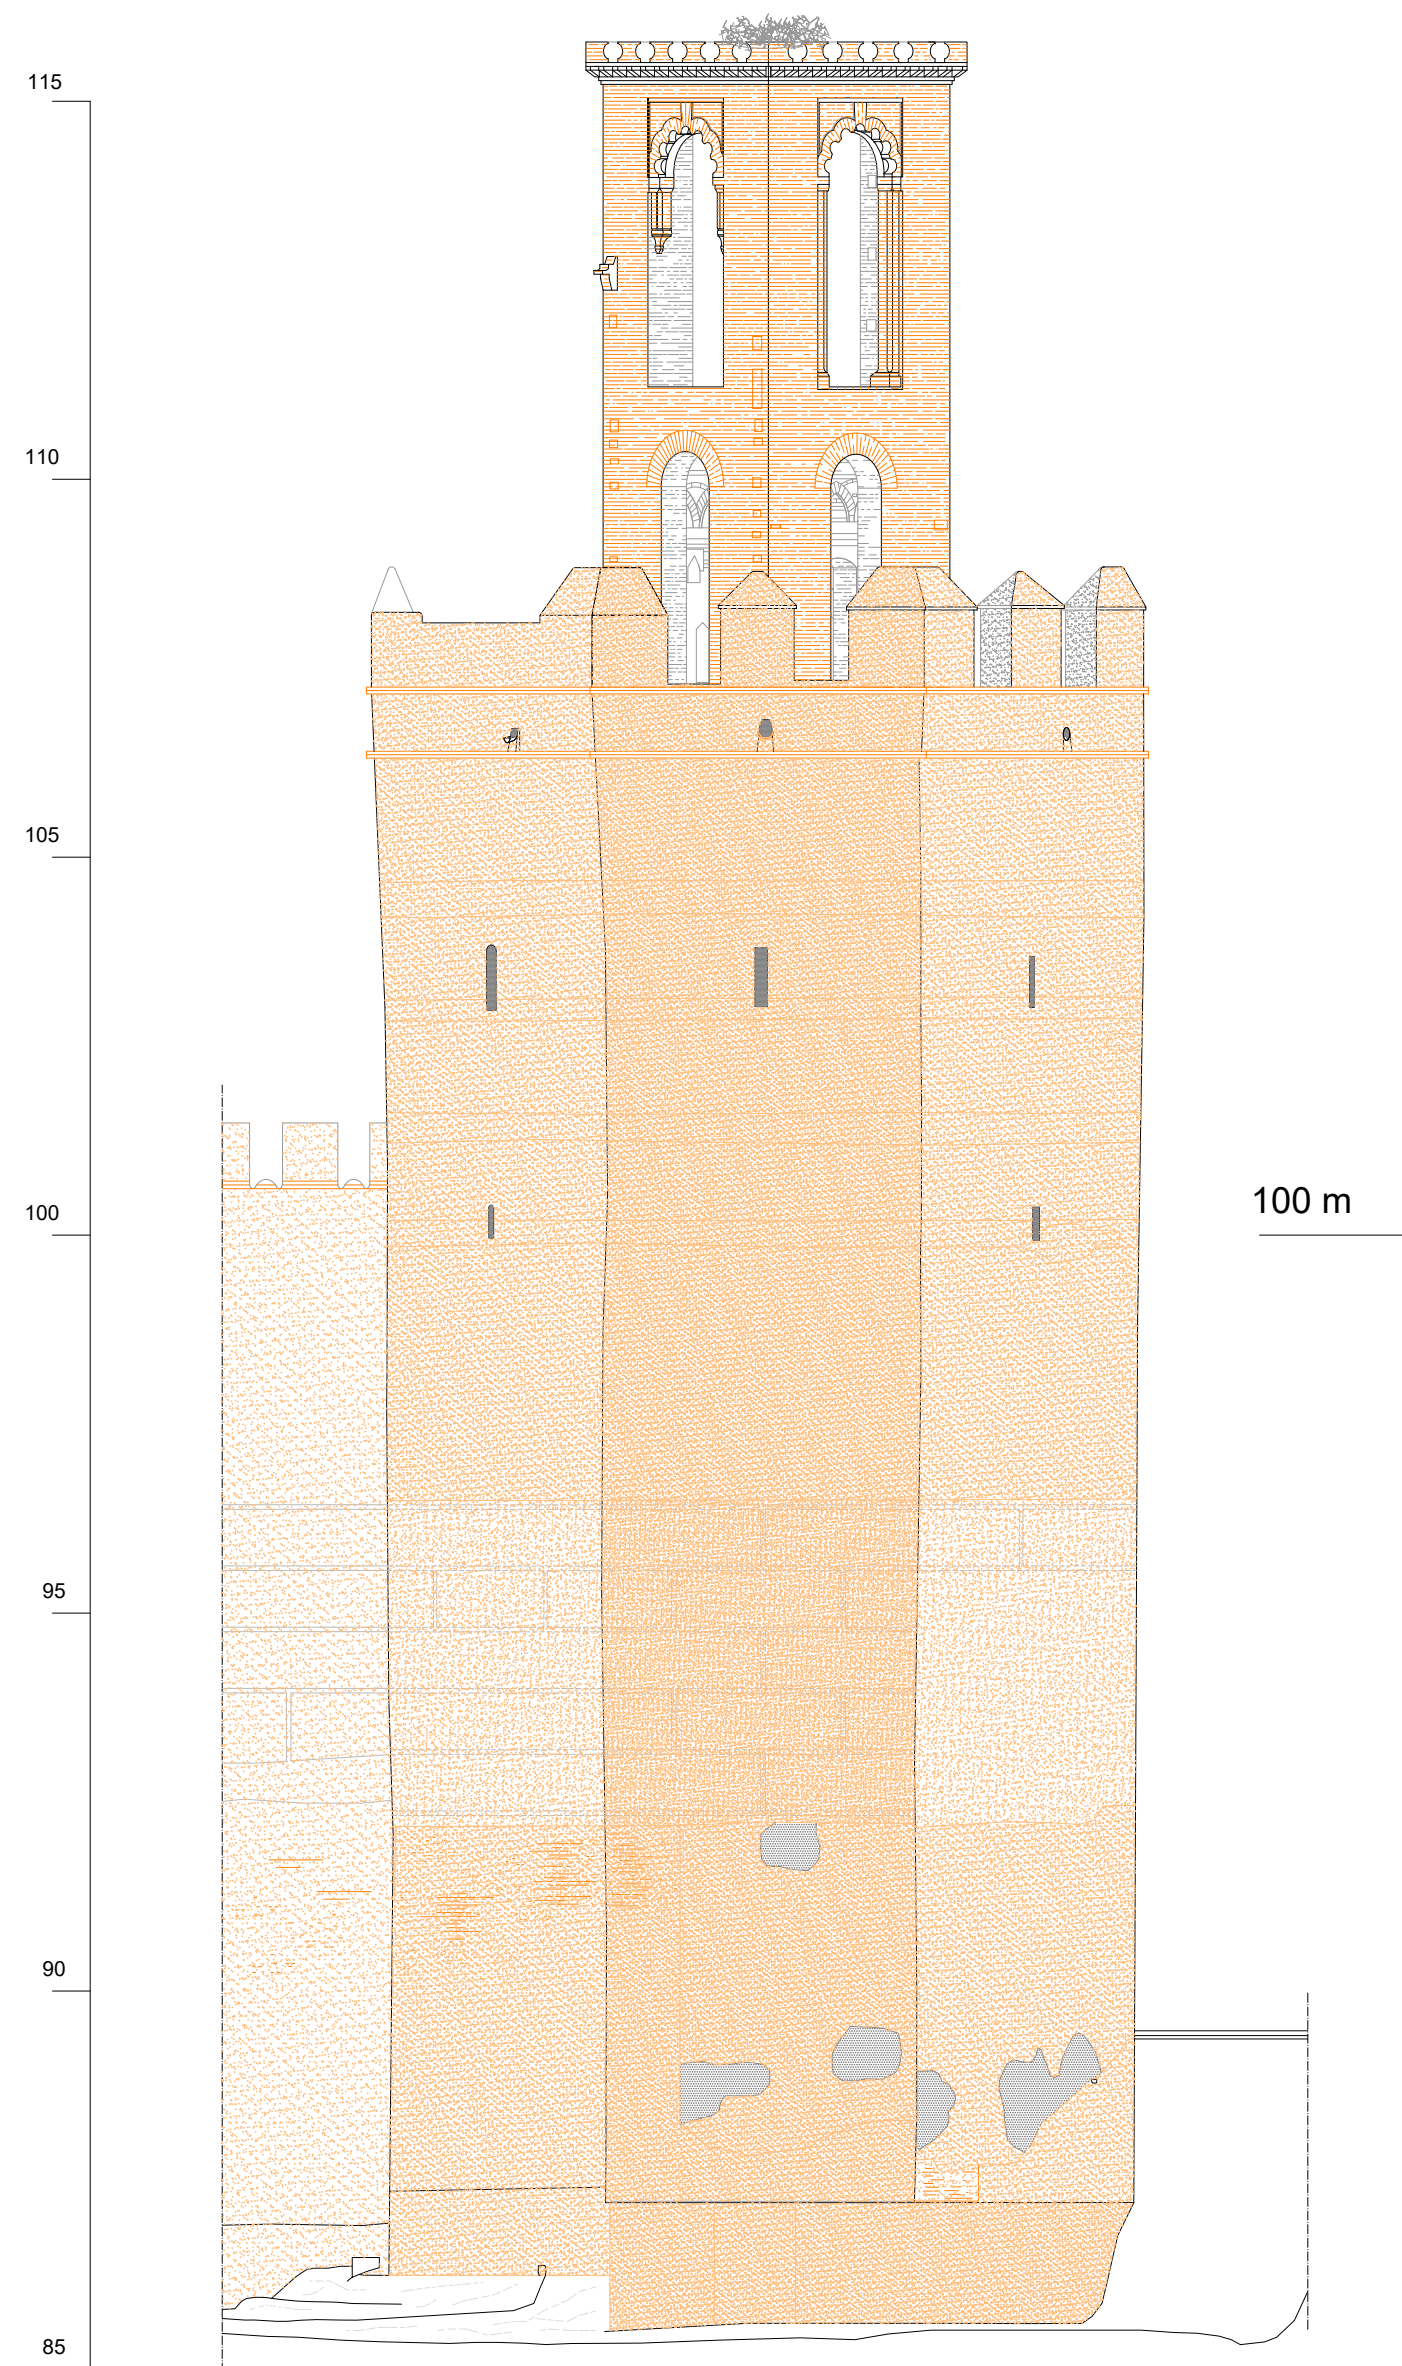


ALZADO 4

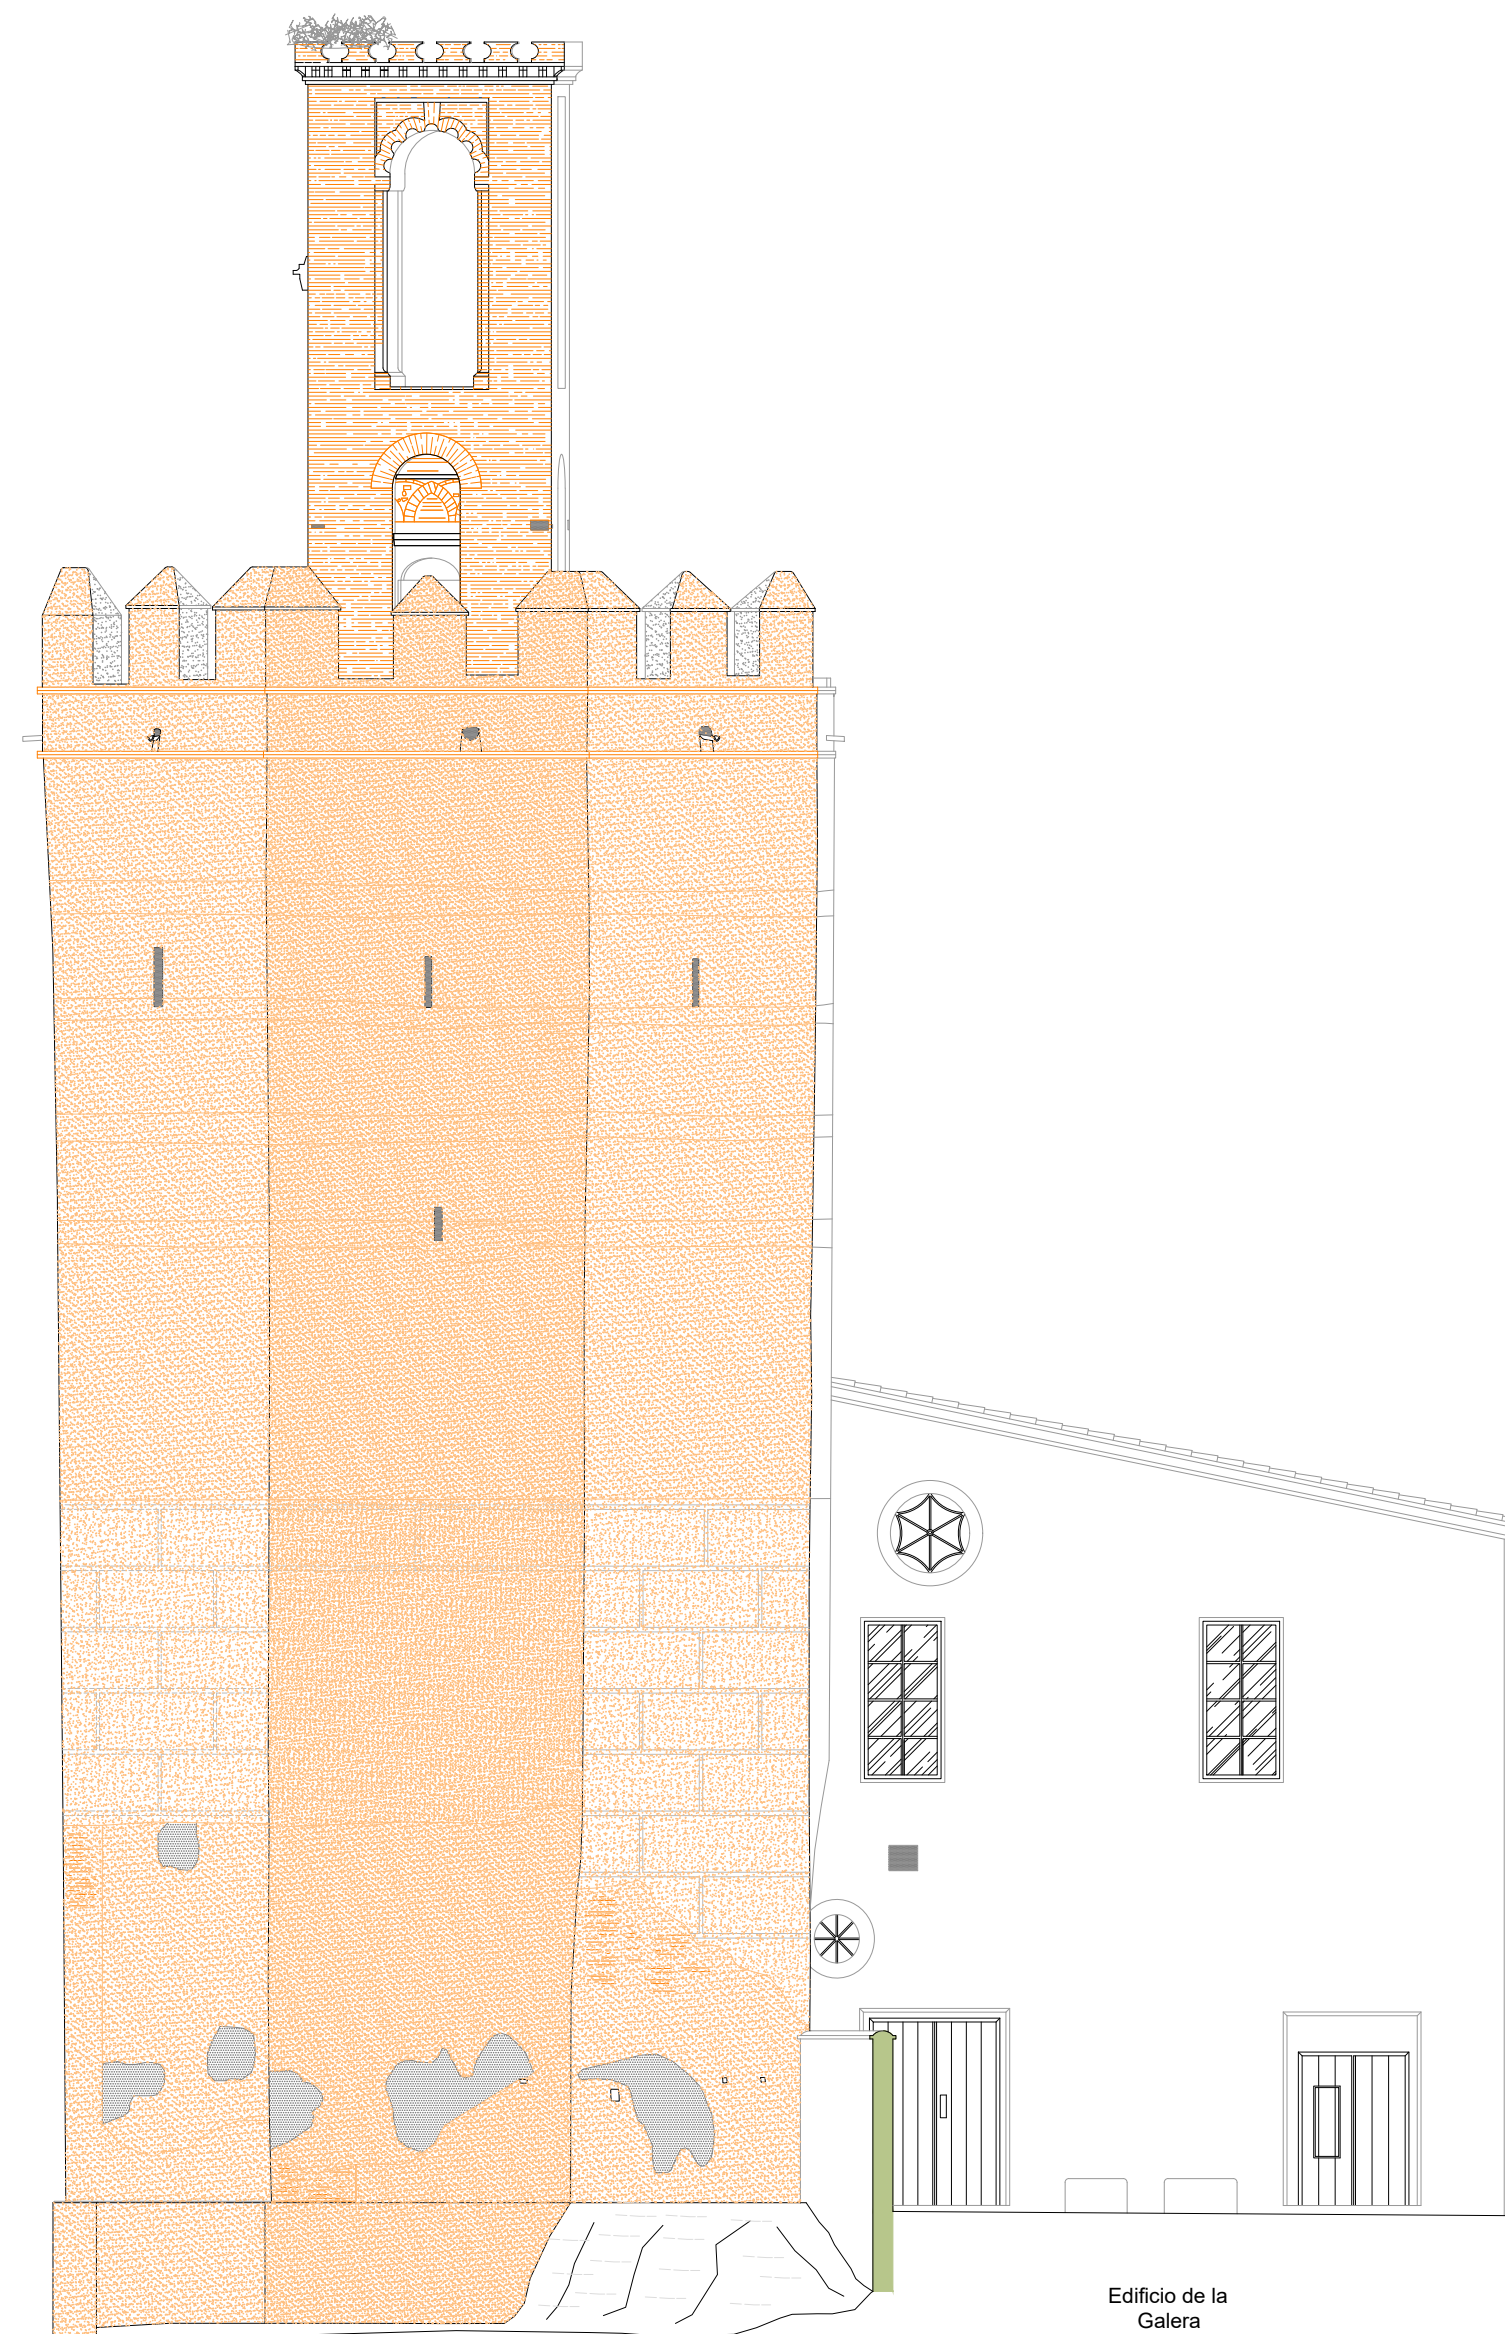

ALZADO 5

LEYENDA

- Fase 1. Árabe.
- Fase 2. Cristiana.
- Fase 3. Actual.

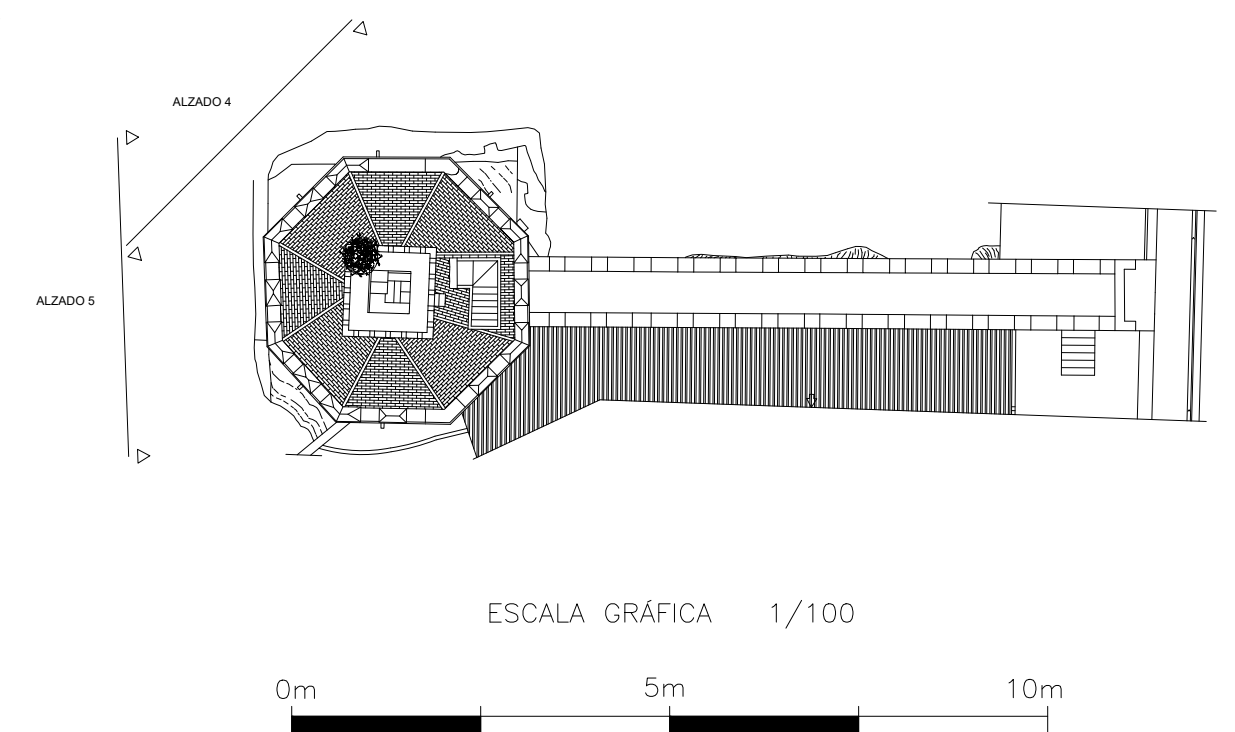

LEVANTAMIENTO ARQUITECTÓNICO
TORRE DE ESPANTAPERROS
BADAJOZ

ALZADOS 4 - 5

JUNIO 2003

Nº: 10

ESCALA
1:100