


SECCIÓN DIAGONAL 1


100 m

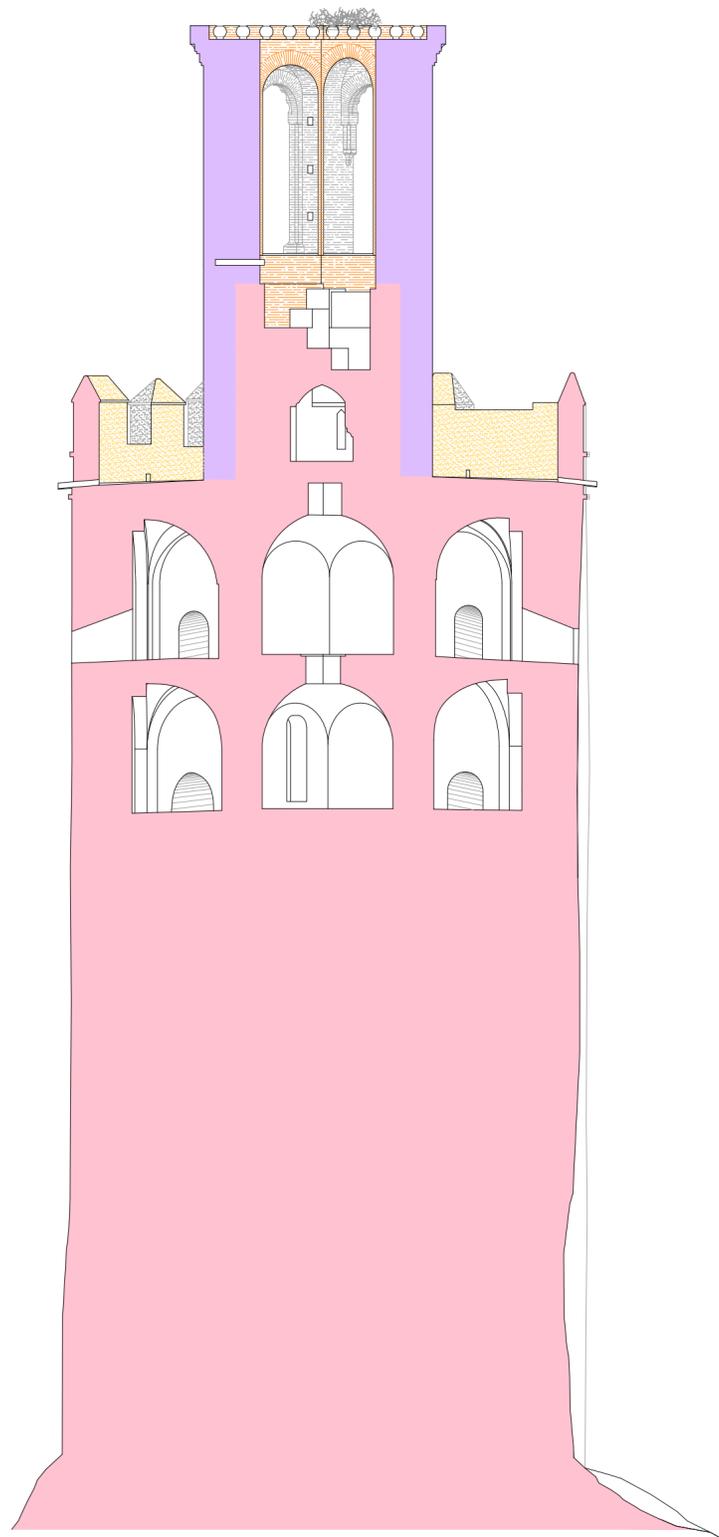

SECCIÓN DIAGONAL 2

LEYENDA

- Fase 1. Árabe.
- Fase 2. Cristiana.
- Fase 3. Actual.

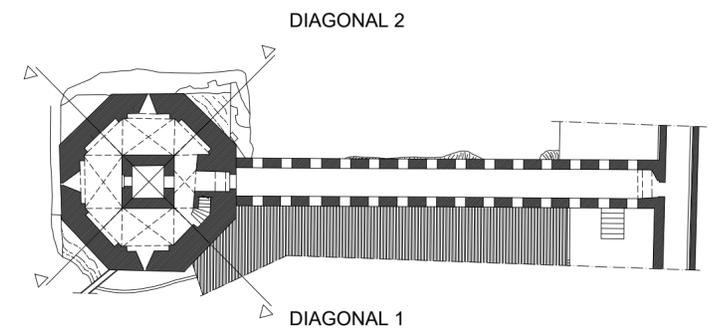

ESCALA GRÁFICA 1/100



LEVANTAMIENTO ARQUITECTÓNICO
TORRE DE ESPANTAPERROS
BADAJOZ

SECCIONES DIAGONALES

JUNIO 2003

Nº: 16

ESCALA

1:100