




ALZADO EXTERIOR

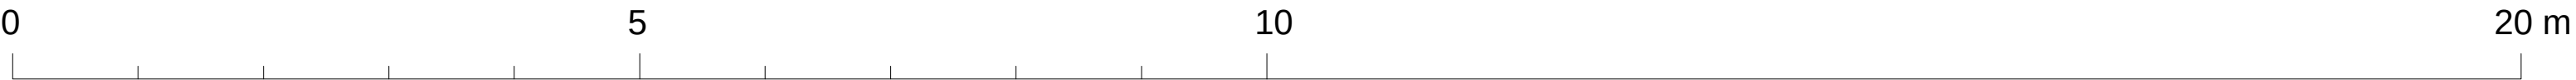

BAB ZAER. RABAT

A. ALMAGRO / arq. RABASF      OCTUBRE 2022