


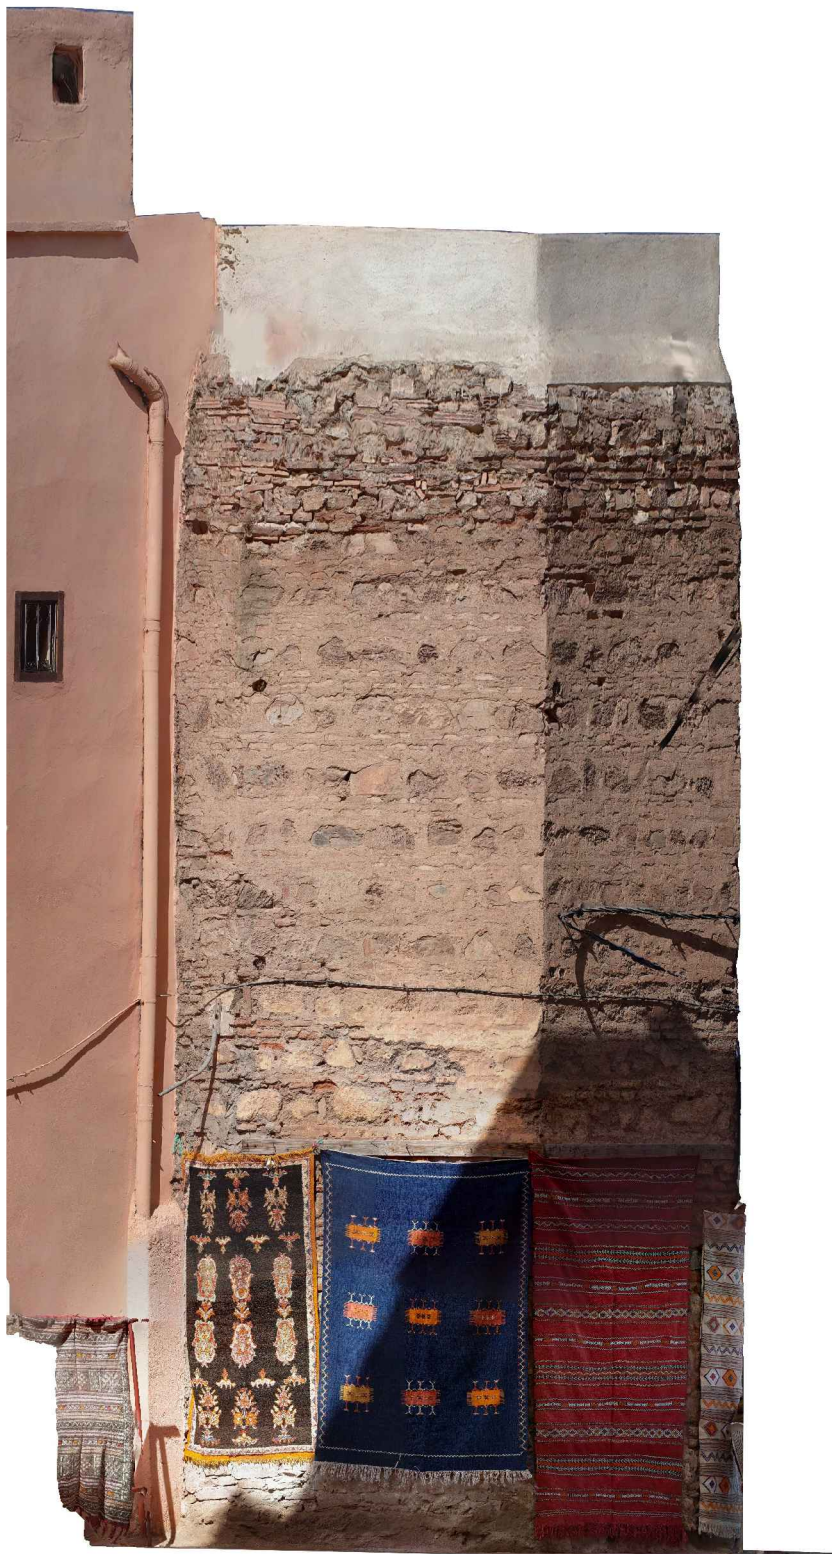


ALZADO SURESTE




ALZADO ESTE




ALZADO NORESTE

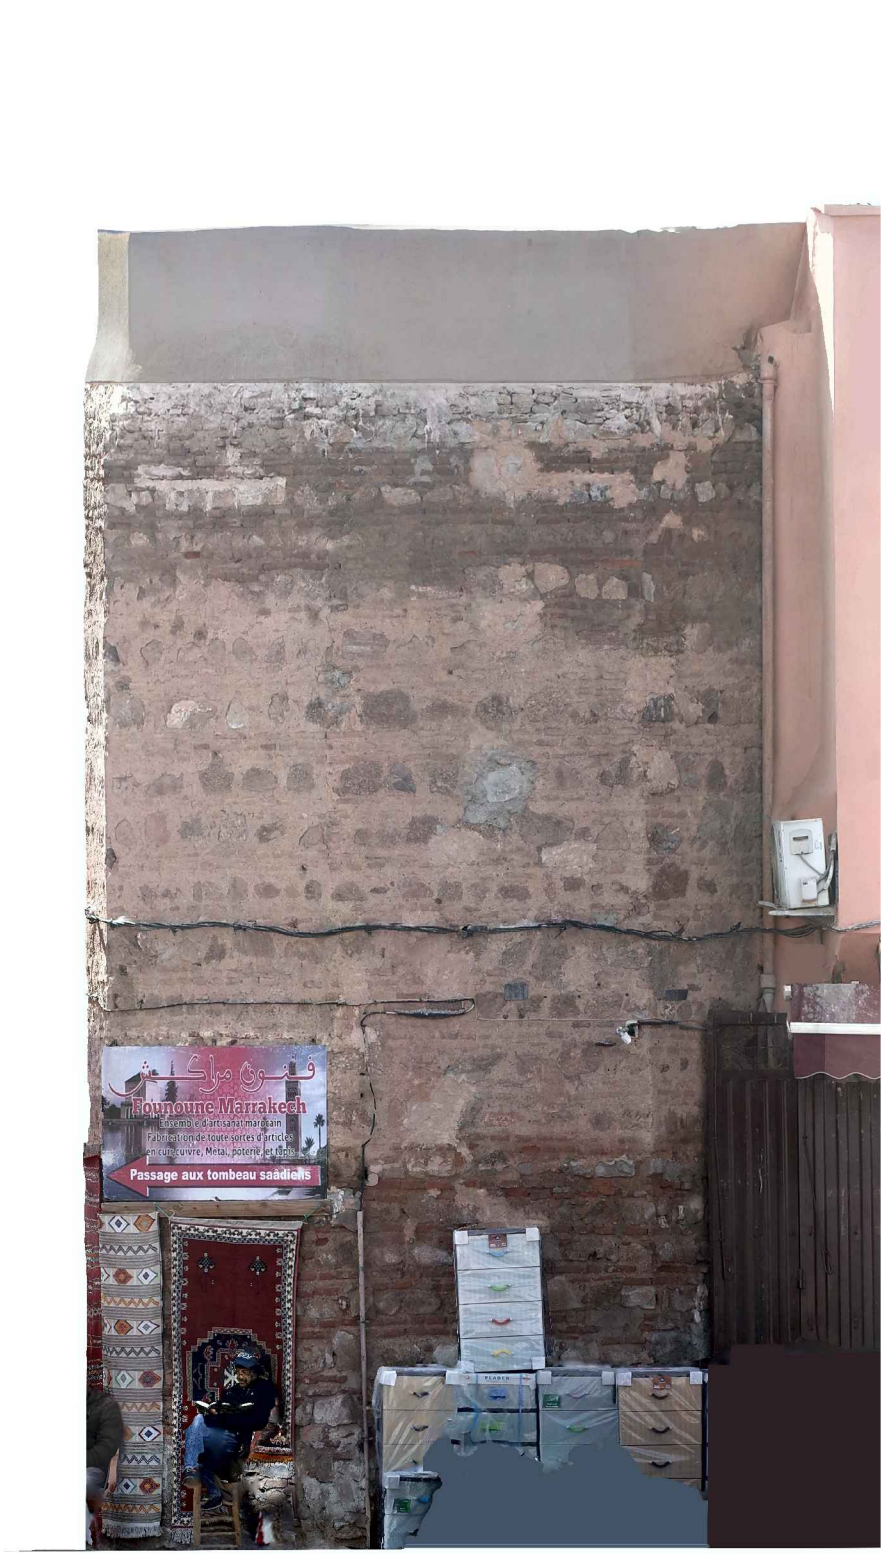

ALZADO NORTE

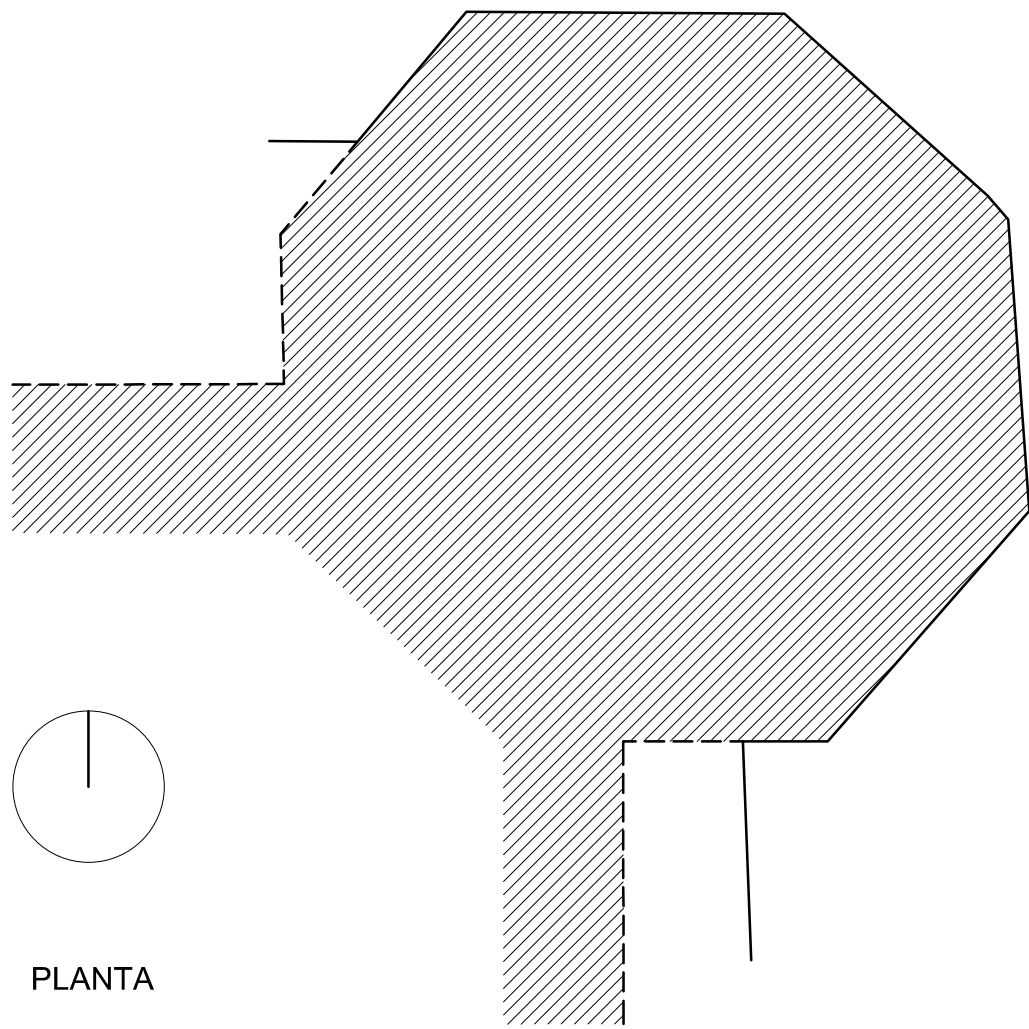

PLANTA

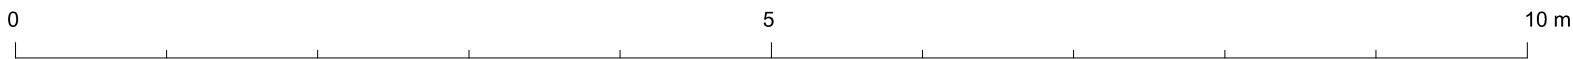

TORRE OCTOGONAL DE LA QASBA DE MARRAKECH
A. ALMAGRO / arq. RABASF MARZO 2023