


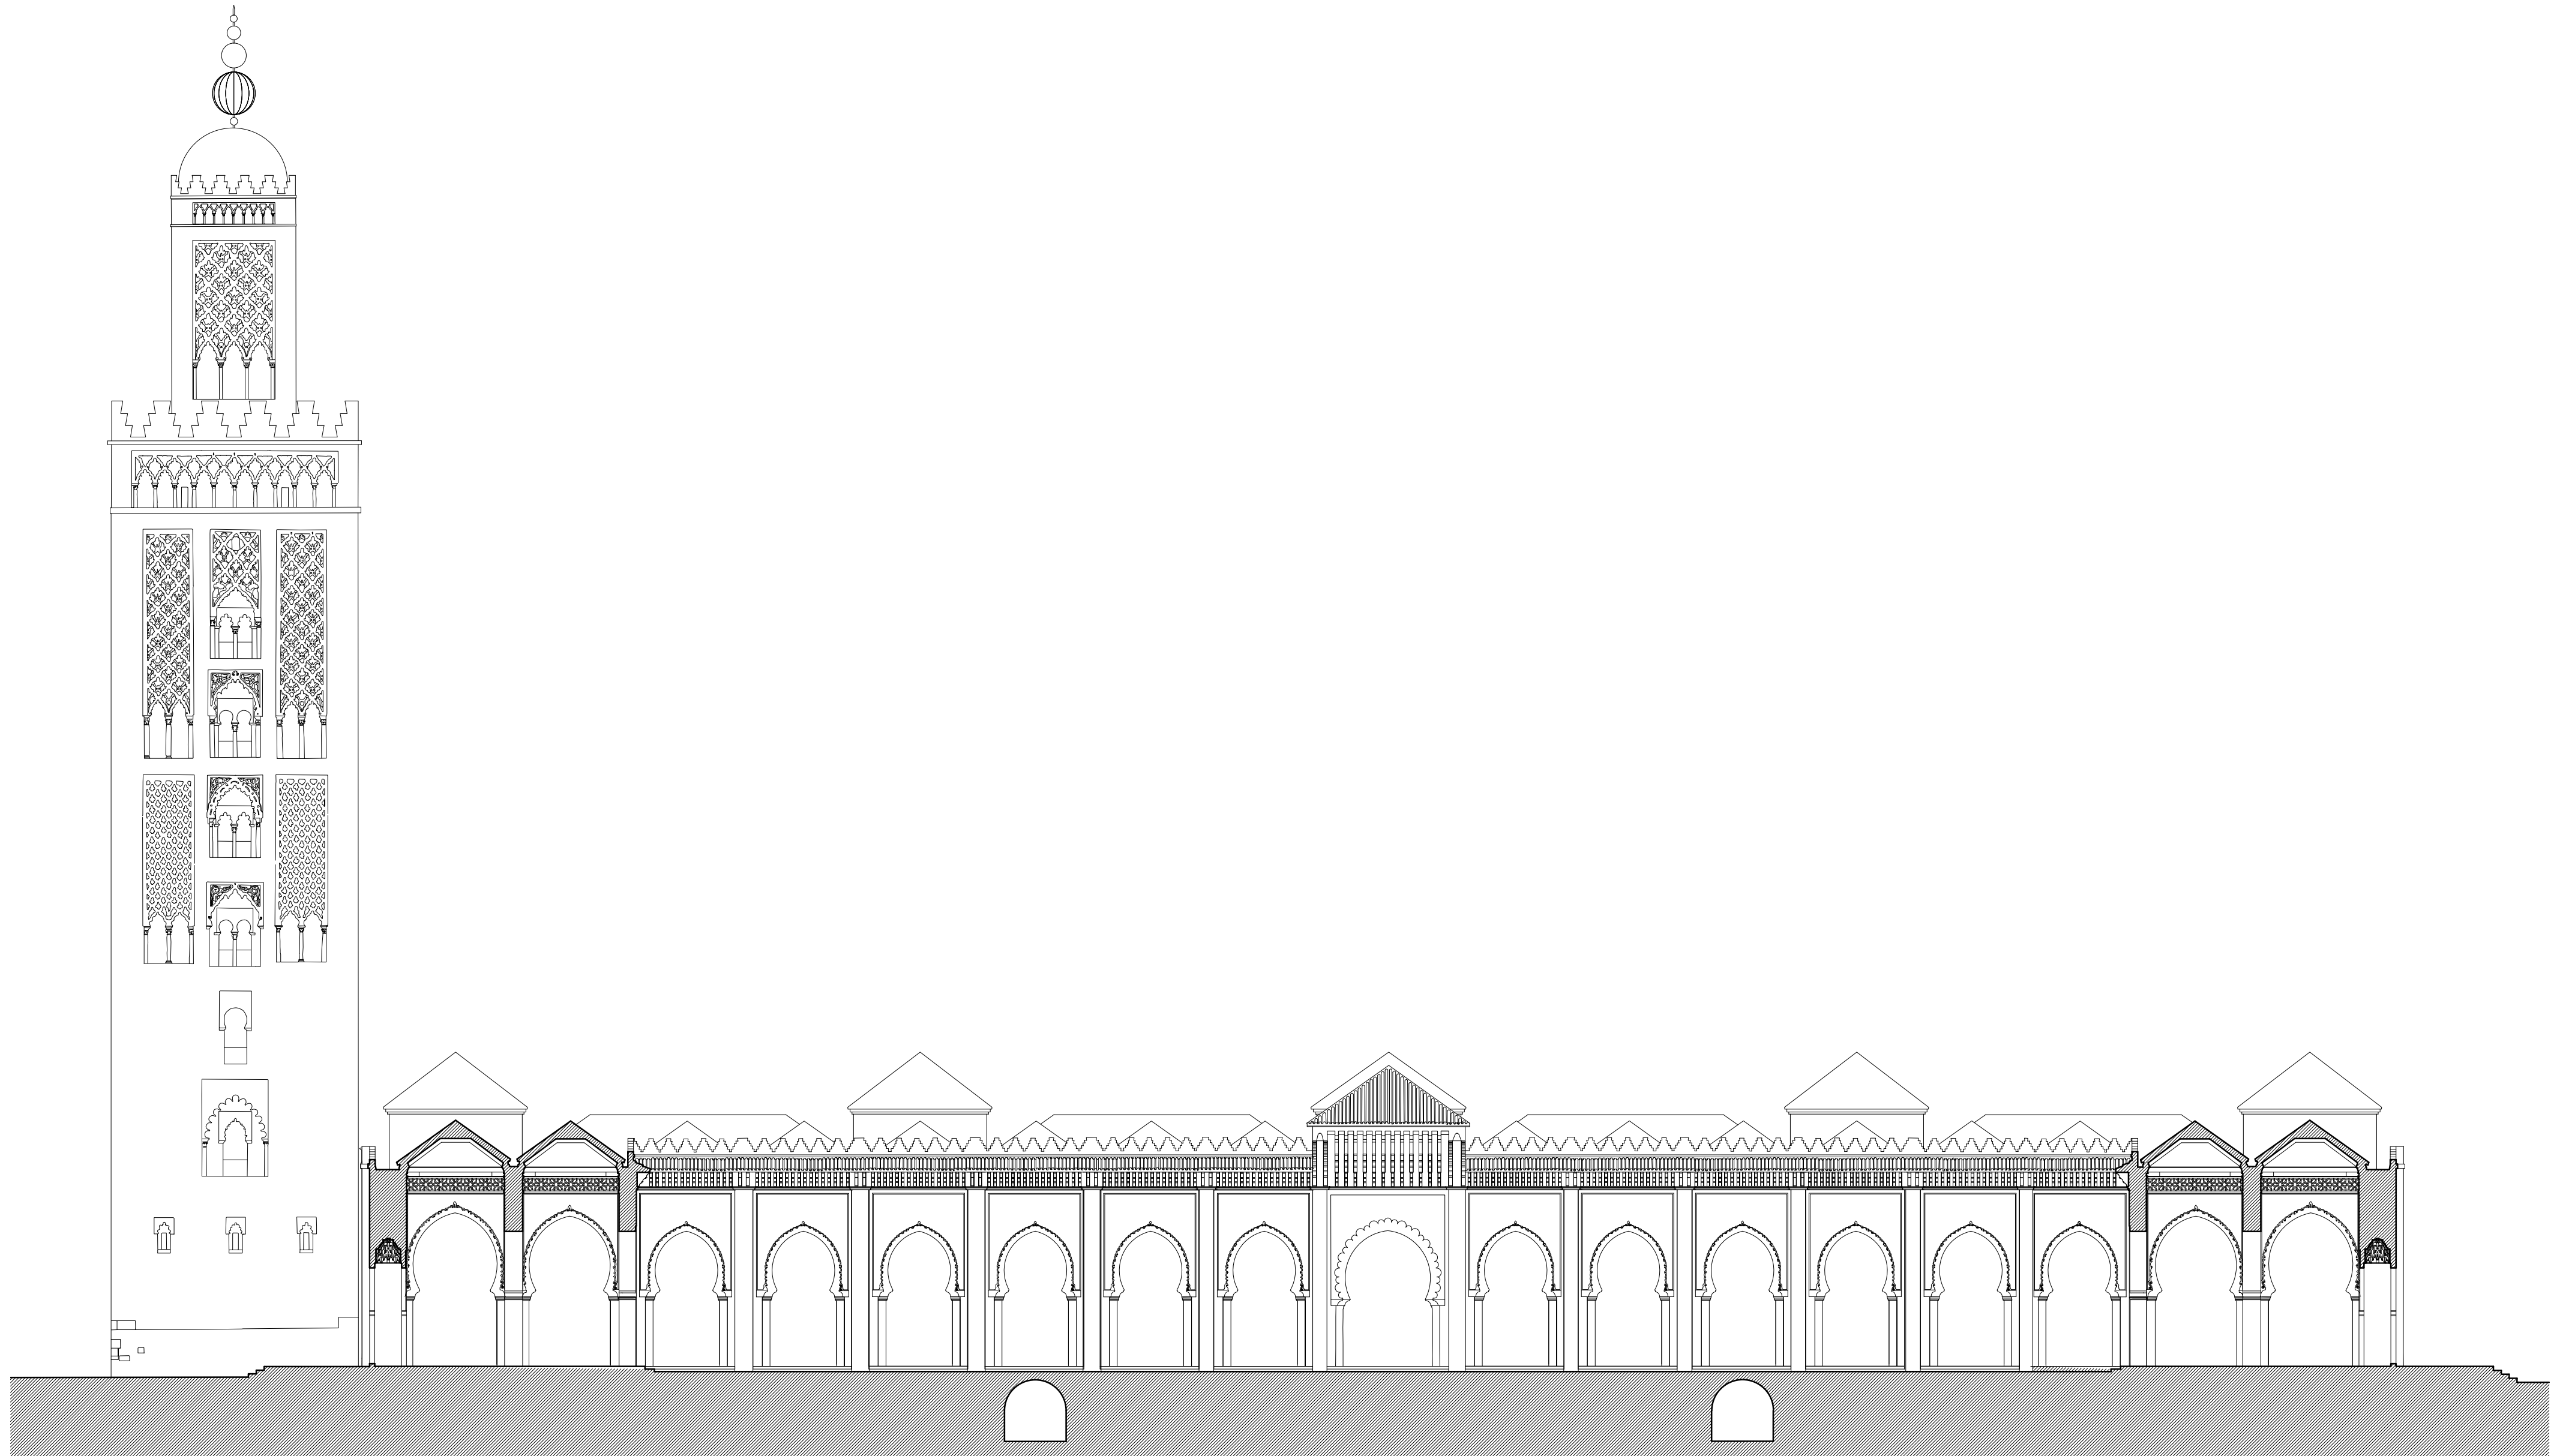

0 10 20 30 40 M

MEZQUITA ALMOHADE DE SEVILLA. SECCION TRANSVERSAL.

ESCUELA DE ESTUDIOS ARABES. A. ALMAGRO