


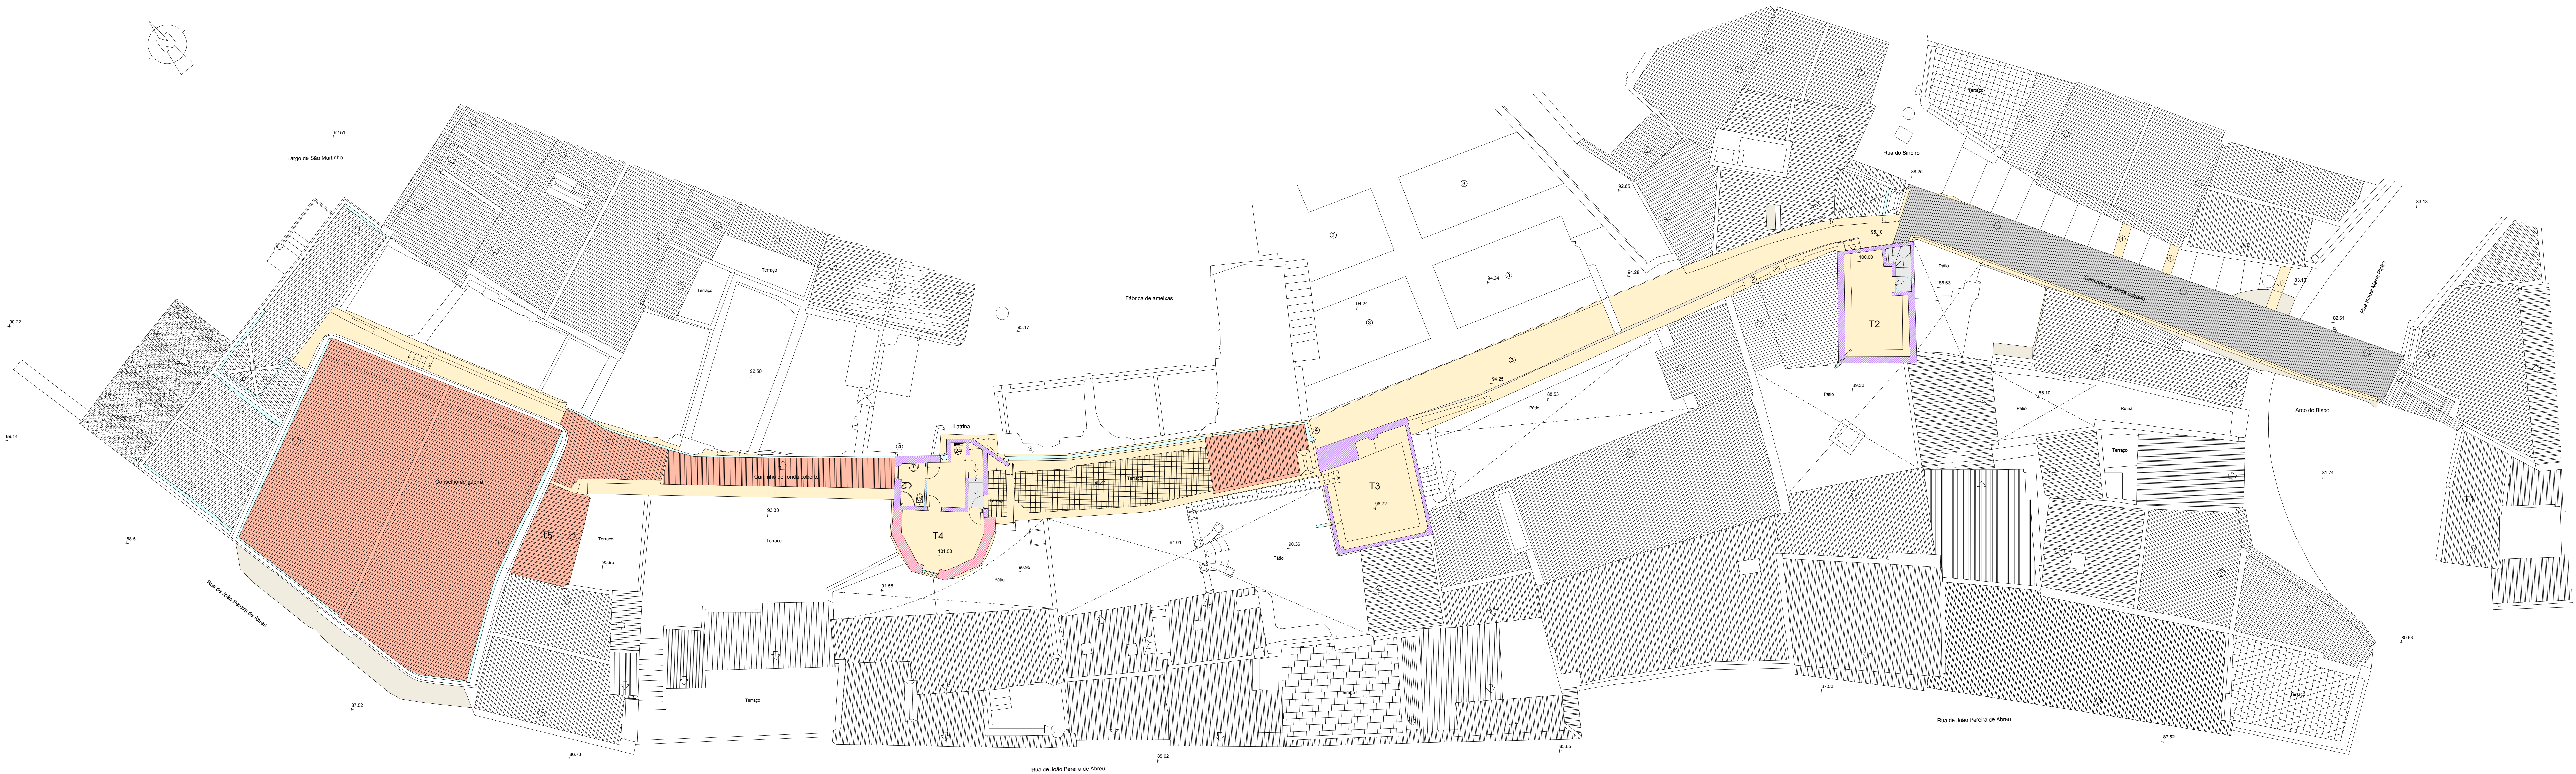

Explicação do que se observou:

- ④ Sistema de coleta de água da chuva.
② Espaço anteriormente ocupado pela latrina

T3 Torre albarana ?
T4 Torre abarlongada -plurifacetada.



LEGENDA			
Fase 1. Sig. XII	Parede inclinada		Oculto
Murais islâmicos com reformas cristãs.	Buracos		Arcos
Fase 2. Sig. XVII	Edifícios anexos		Hipótese construtiva
Fase 3.			
Fase 4. Reformas Séc. XX.			

ESCALA GRÁFICA 1/100

0m 5m 10m



LEVANTAMENTO ARQUITETÓNICO
SEGUNDA CERCA ISLÂMICA
Seção Fábrica de ameixas

AGOSTO 2020

PLANTA PISO 2

ESCALA

1:100