


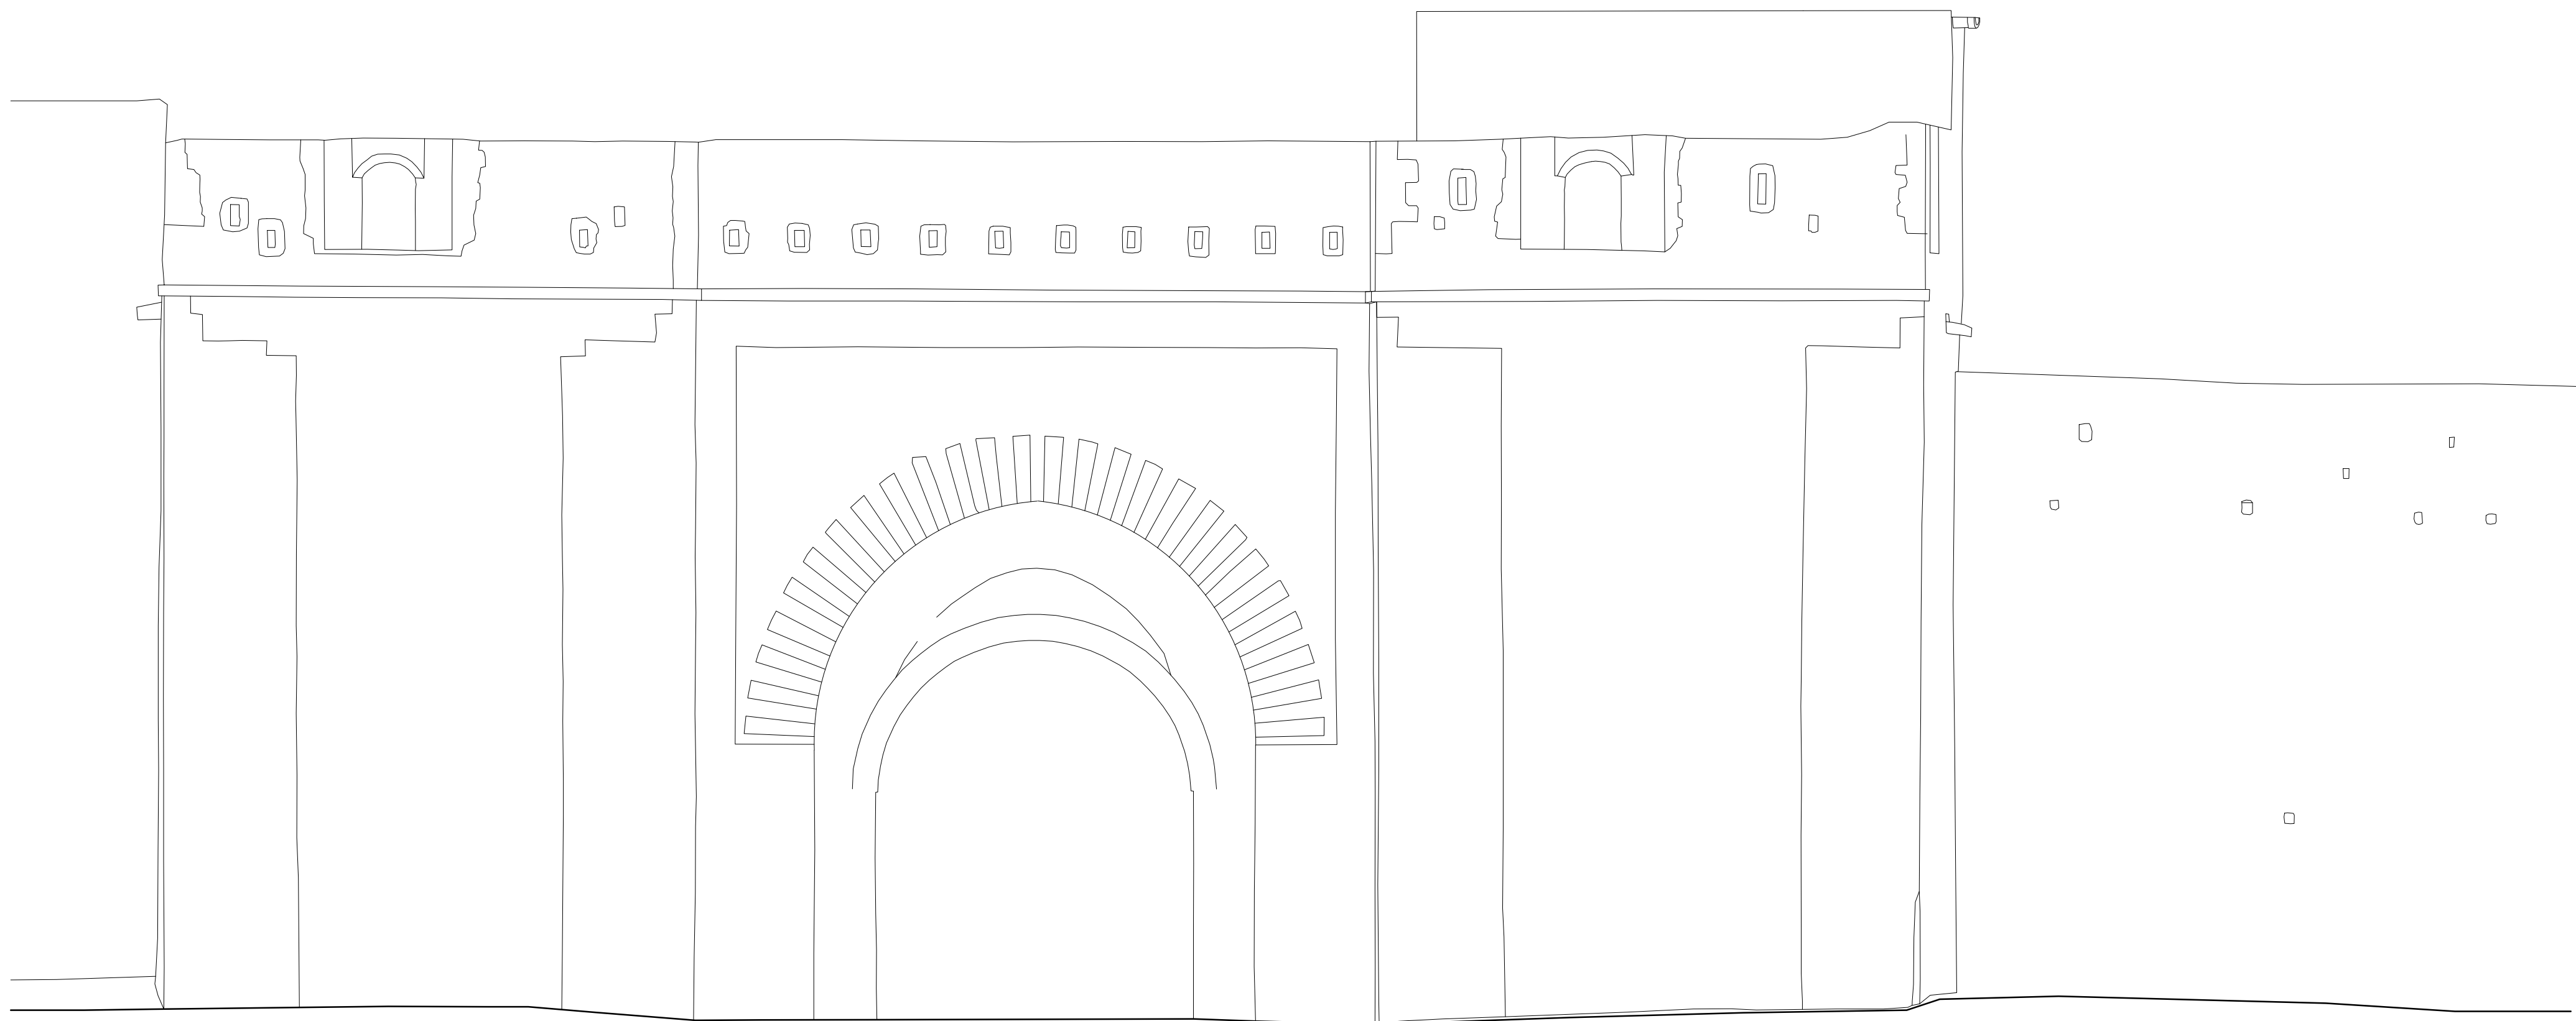

ALZADO EXTERIOR

0 5 10 20 m

BAB ZAER. RABAT

A. ALMAGRO / arq. RABASF

OCTUBRE 2022